


PLANIMETRIA QUOTATA Scala 1:100

Area parcheggio

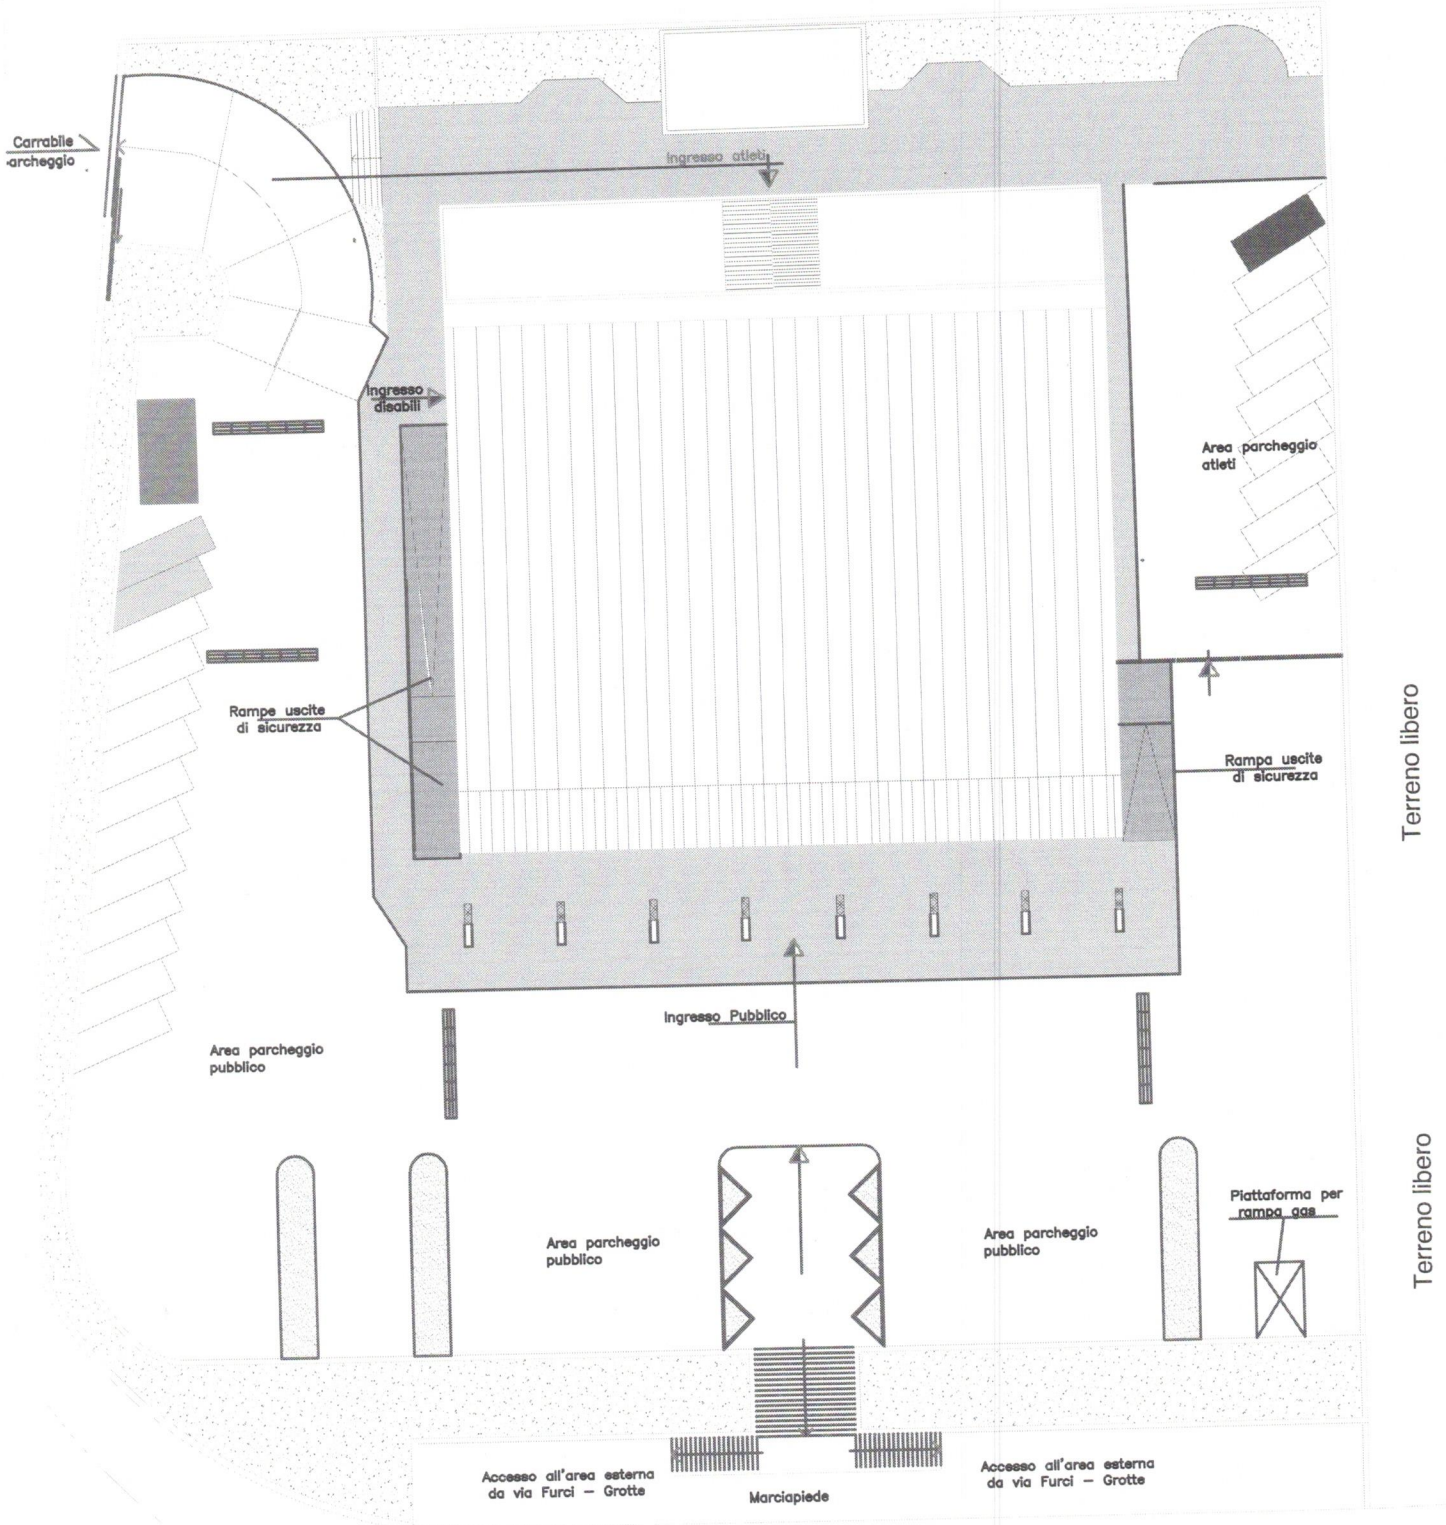

Strada lungo torrente - Furci Grotte